


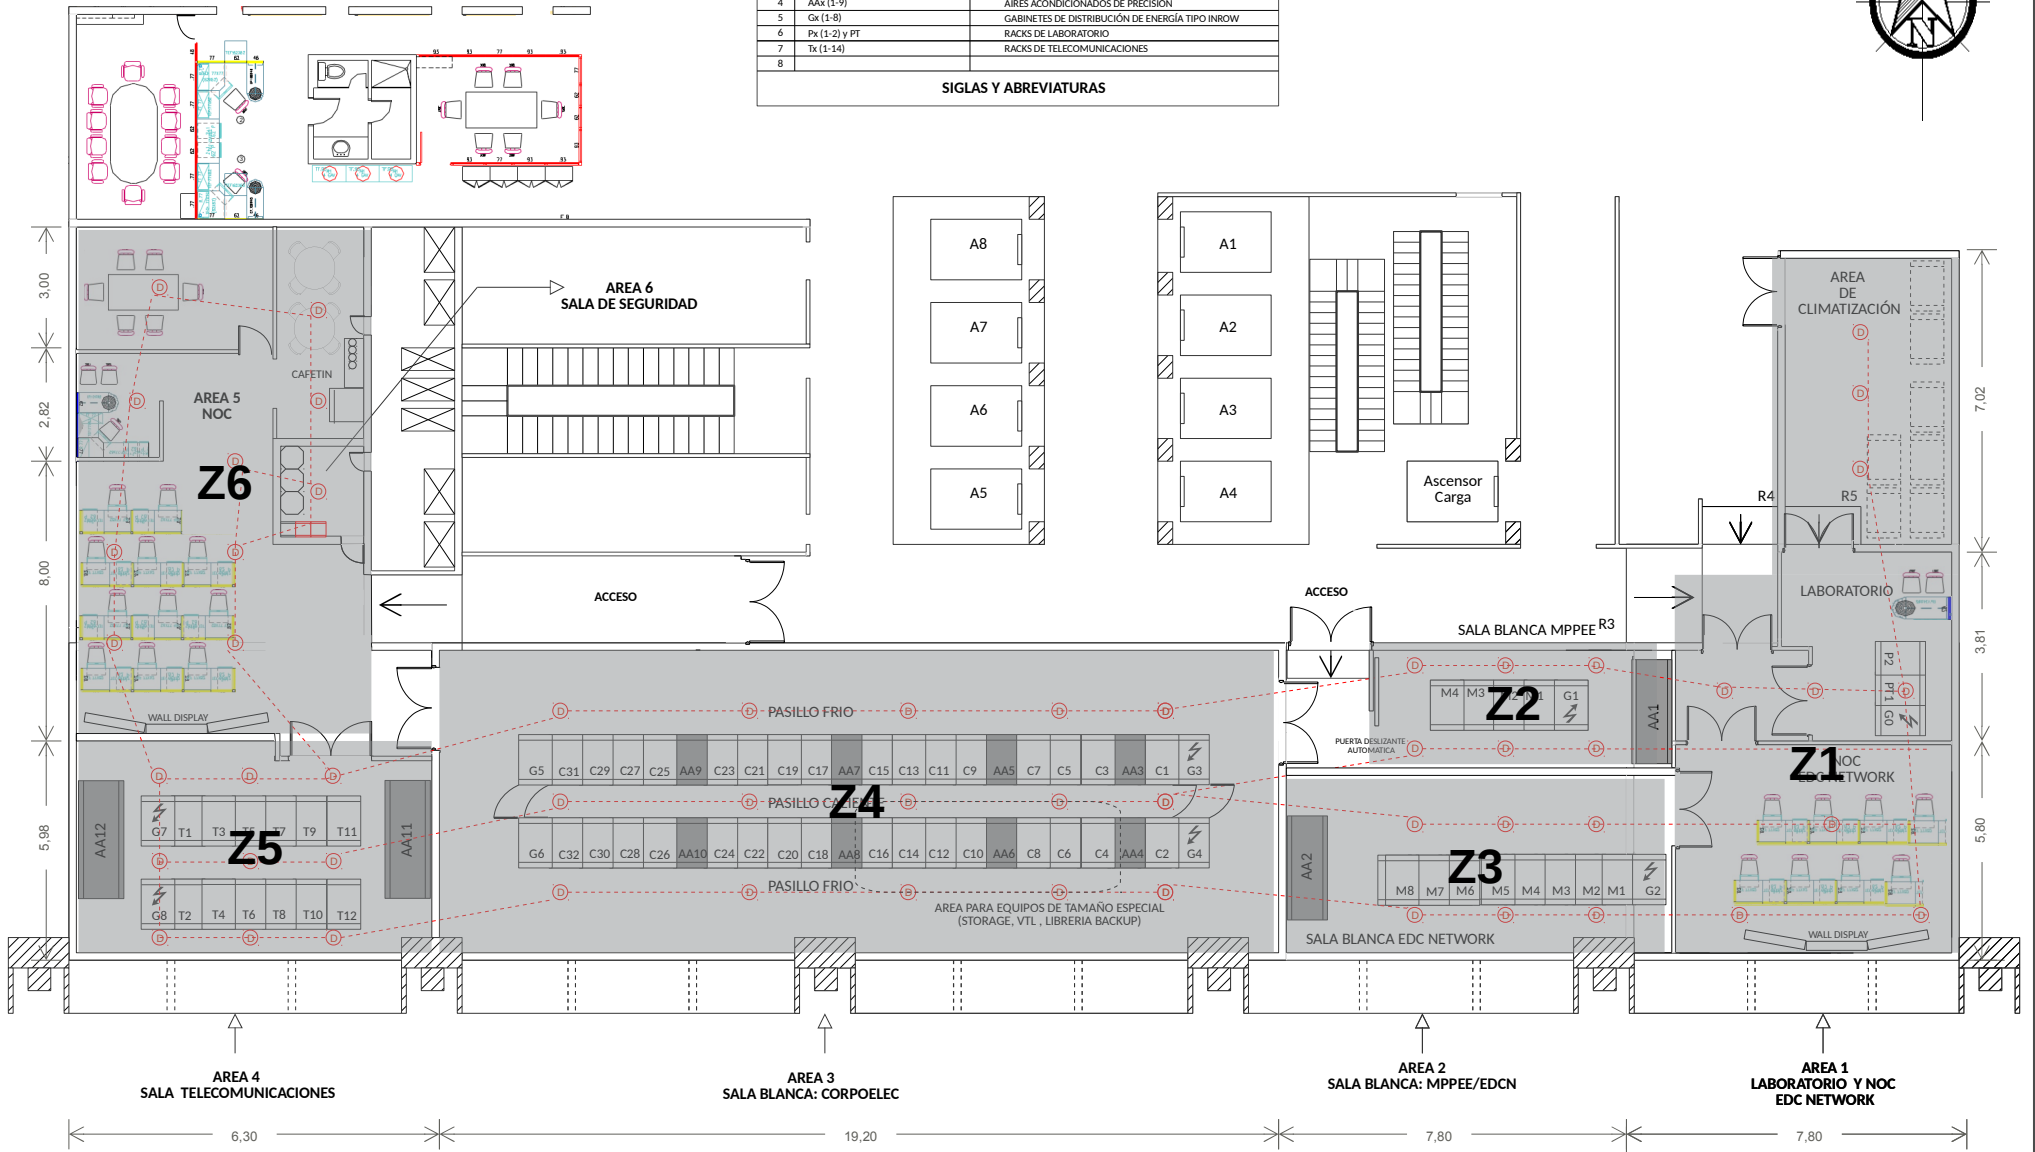

NRO.	SIGLA O ABREVIATURA	DESCRIPCIÓN
1	Ax (1-8)	ASCENSOR DE PERSONAL
2	Ex - Mx - Cx	RACKS E: EDC NETWK / M: MPPEE / C: CORPOELEC
3	POD	PERFORMANCE OPTIMIZED DATACENTER
4	AAx (1-9)	AIRES ACONDICIONADOS DE PRECISIÓN
5	Gx (1-8)	GABINETES DE DISTRIBUCIÓN DE ENERGÍA TIPO INROW
6	Px (1-2) y PT	RACKS DE LABORATORIO
7	Tx (1-14)	RACKS DE TELECOMUNICACIONES
8		

**SIGLAS Y ABREVIATURAS**



INGENIERIA DETALLE  
APTO PARA  
CONSTRUCCIÓN

NOTAS

PLANO N°

TITULO  
REFERENCIAS

REV.	DESCRIPCION	DIBUJADO	REVISADO	APROBADO	FECHA
A	INGENIERIA DETALLE	J.RODRIGUEZ	YROMERO	H.VILLARREAL	23.02.2015
O	INGENIERIA BASICA	J.RODRIGUEZ	YROMERO	H.VILLARREAL	23.01.2015
A	INGENIERIA BASICA	J.RODRIGUEZ	YROMERO	H.VILLARREAL	18.12.2014

REVISIONES



PROYECTO:  
CENTRO DE DATOS PRINCIPAL DE  
CORPOELEC (SAN BERNARDINO)

**SISTEMA DETECCION DE  
INCENDIOS - ZONAS**

FECHA: FEB 2015	ESCALA: INDICADA	UBICACIÓN: AVENIDA VOLMER, SAN BERNARDINO, CARACAS, VENEZUELA
PLANO N°: F-102-C-A-SB	ESC. PLOTEO: 1/1	Nº. DE LAM.: 1/1
		REV. N°: 1/1